


Velikosti otvorů pro montáž obložkových zárubní.

A – rozměr dveří dle ČSN (60, 70, 80, 90...)

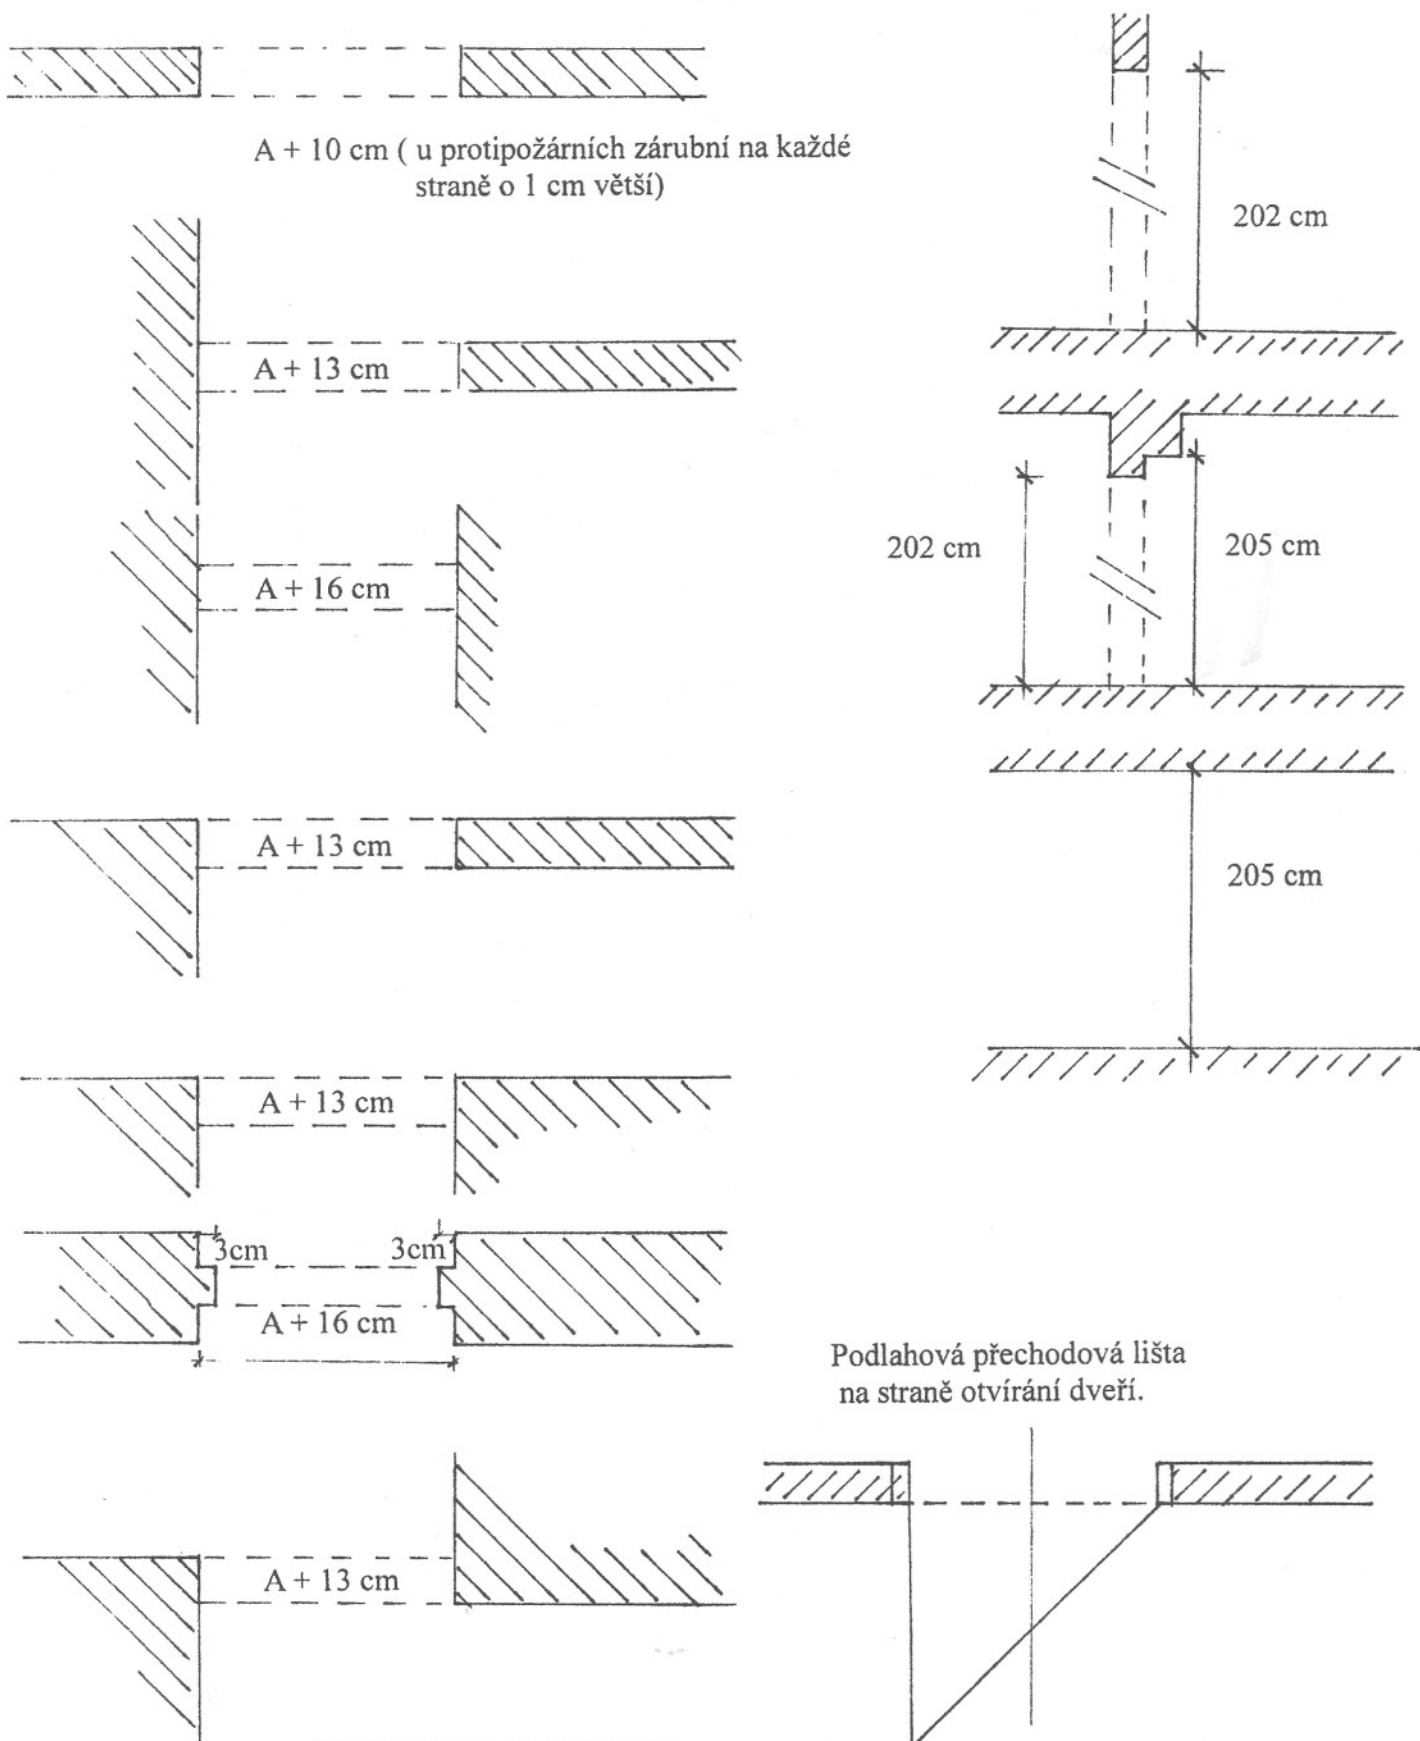

TOPDOORS CZ OSTRAVA S.R.O.

Cementová 183, 720 00 Ostrava-Hrabová

ICO: 25851969 DIC: CZ25851969

Mobil: 603 223 337

Telefon: 596 735 368